

E					
D					
C					
B					
A	02/2023				
NO	DATE	MAJUR DE LA COMMISSION	DSS	VIA	CONF

AVP "ZONE D'ACTIVITES ECONOMIQUES DE MONTESCOT"  
COMMUNE DE MONTESCOT (66)



COMMUNAUTE DE COMMUNES SUD ROUSSILLON

ARCHI CONCEPT  
BE2I INGENIERIE  
LETICEA

PLAN V.R.D  
EAUX PLUVIALES

ARC 22229 AVP 1/500° A0 5 A

- LEGENDE**
- EAUX PLUVIALES
  - Canalisation Eau Pluviales D.A. à poser
  - Régard de visite Ø1000 à poser
  - Régard à grille et boudelle d'engrènement type "SELECTA"
  - Grille avaloir 750x300
  - Tête d'ouvrage à créer
  - Sens d'écoulement des eaux de ruissellement
  - Cote projet tampon et rader

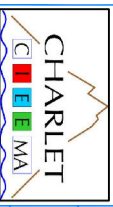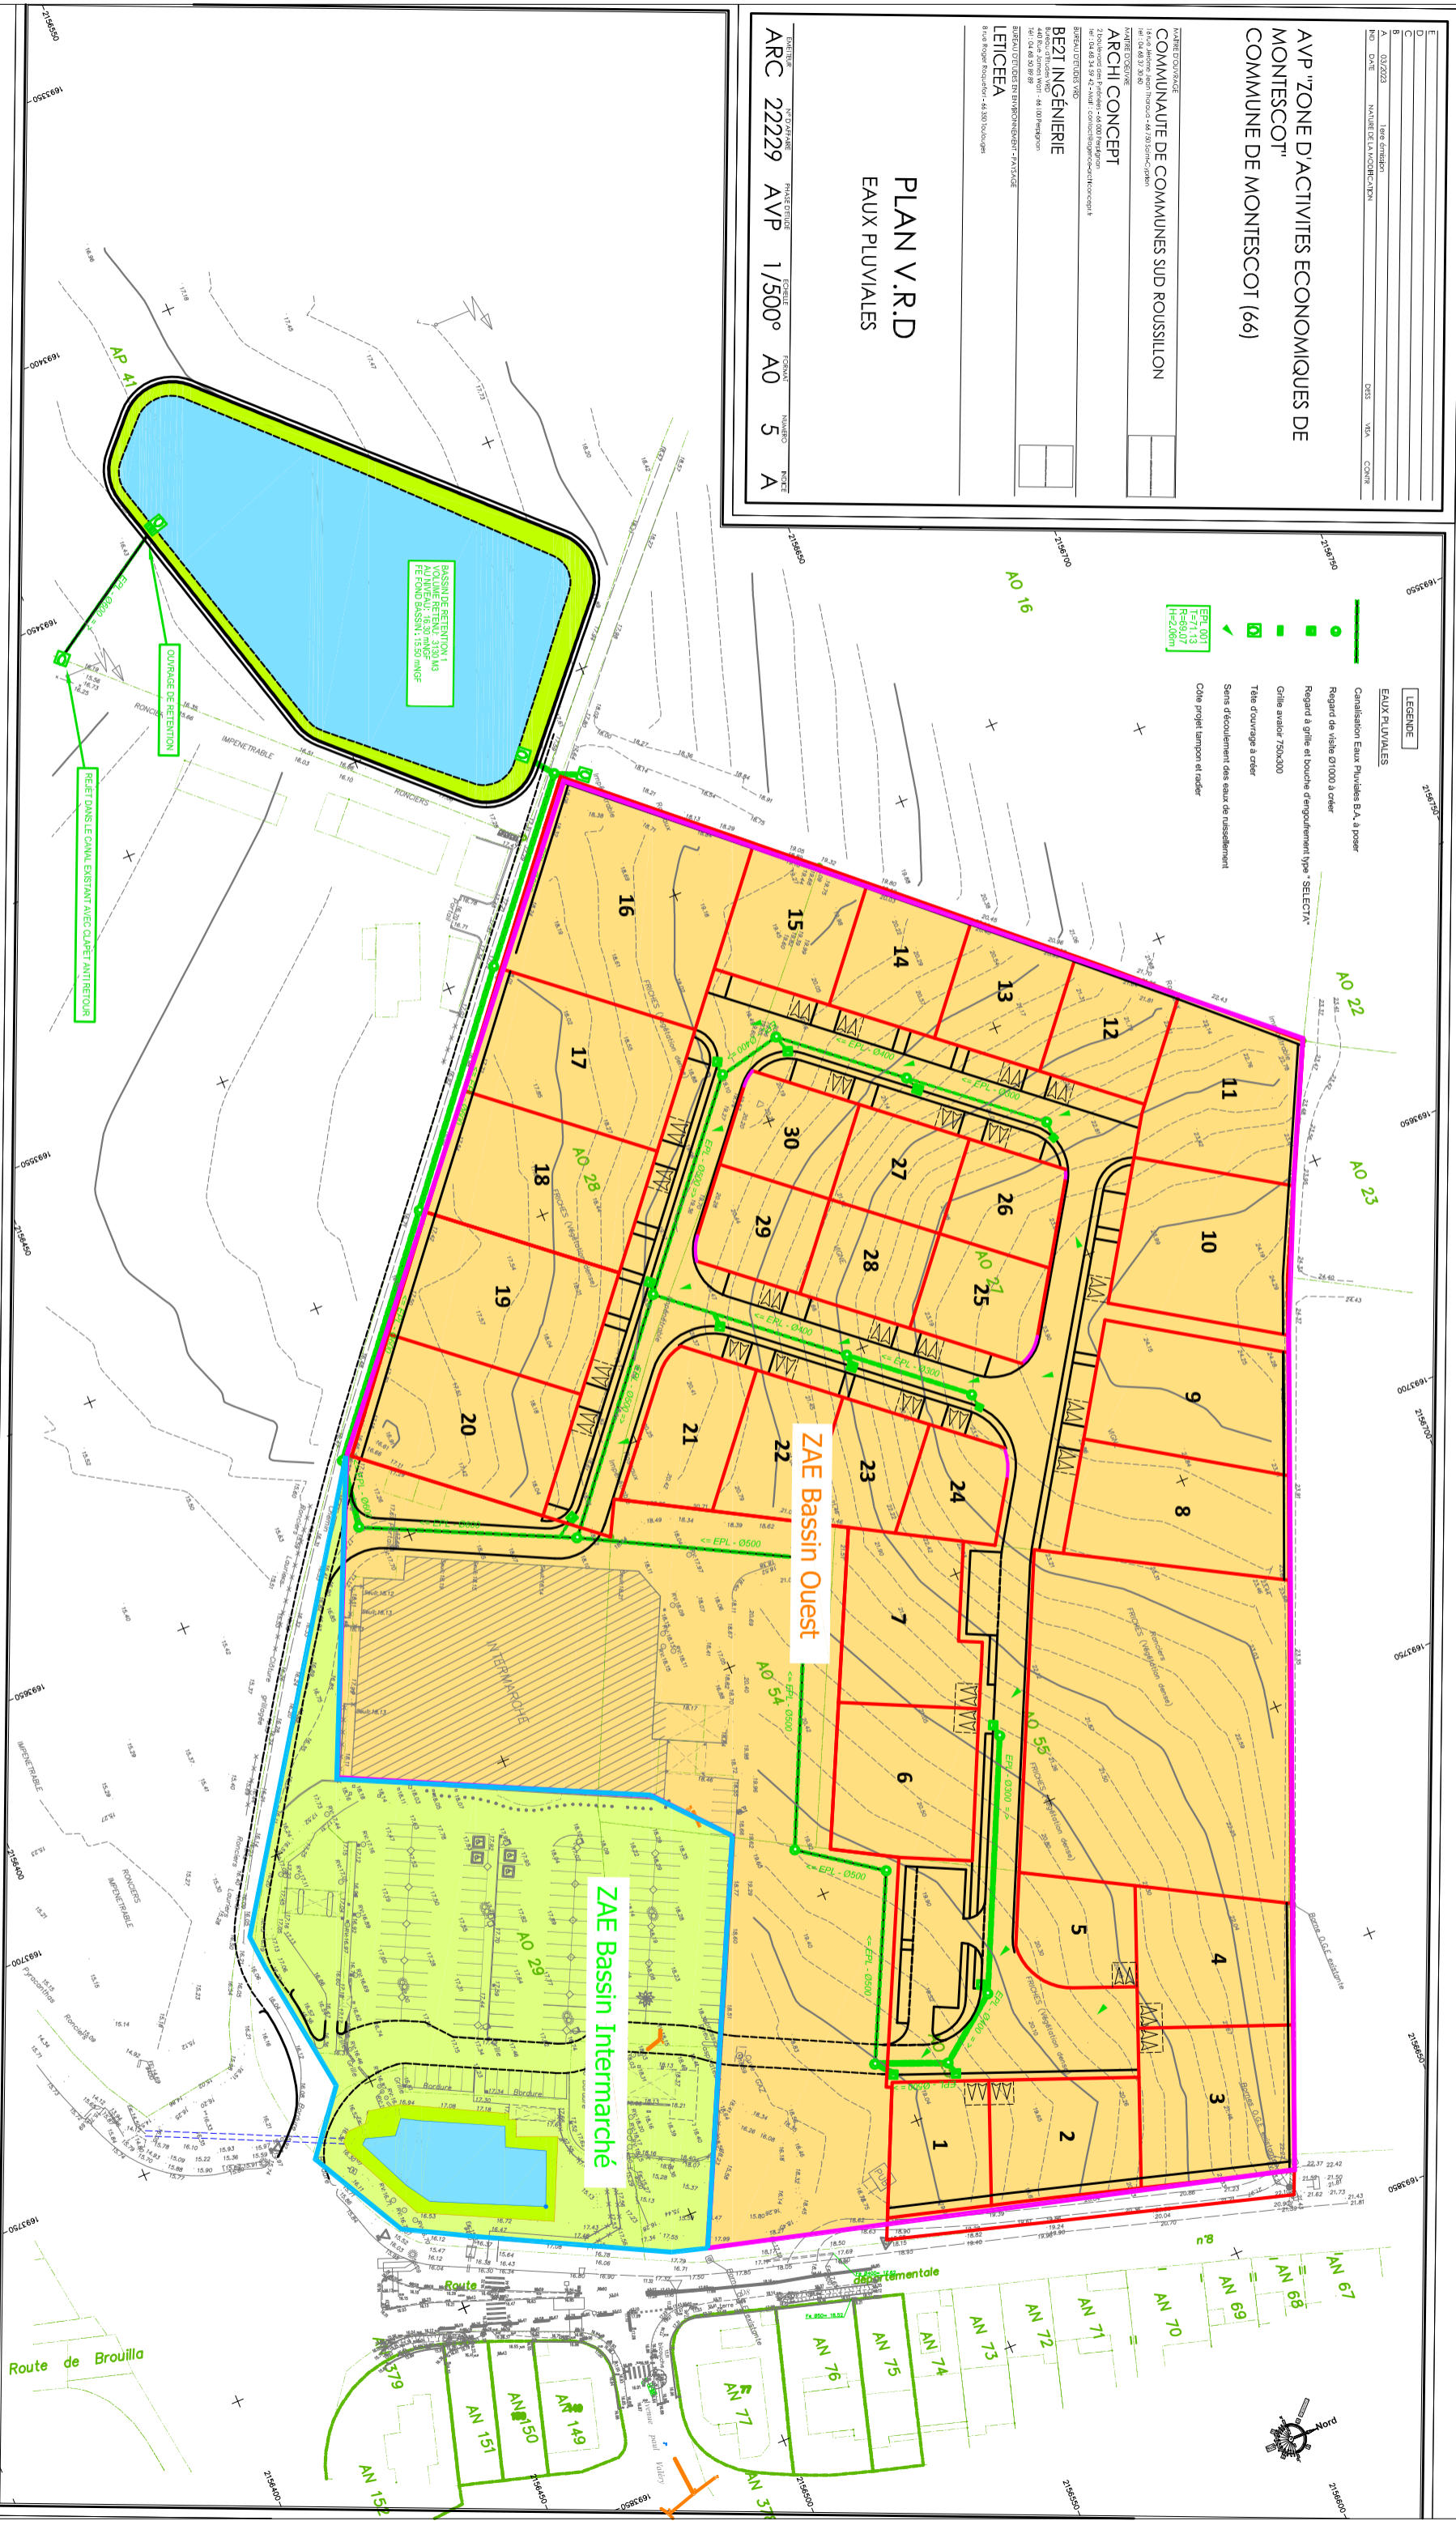

CC Sud Roussillon  
Aménagement ZAE  
CE 15 02 Mars 23 Note hydraulique

Plan du principe d'assainissement pluvial

Echelle : 1 / 1250  
format A3

