






LEGENDE :

Eau potable
 Canalisations AEP

Eaux usées
 Canalisations Eaux usées
 Postes de refoulement existants

Eaux usées projetés
 Réseau de refoulement projeté

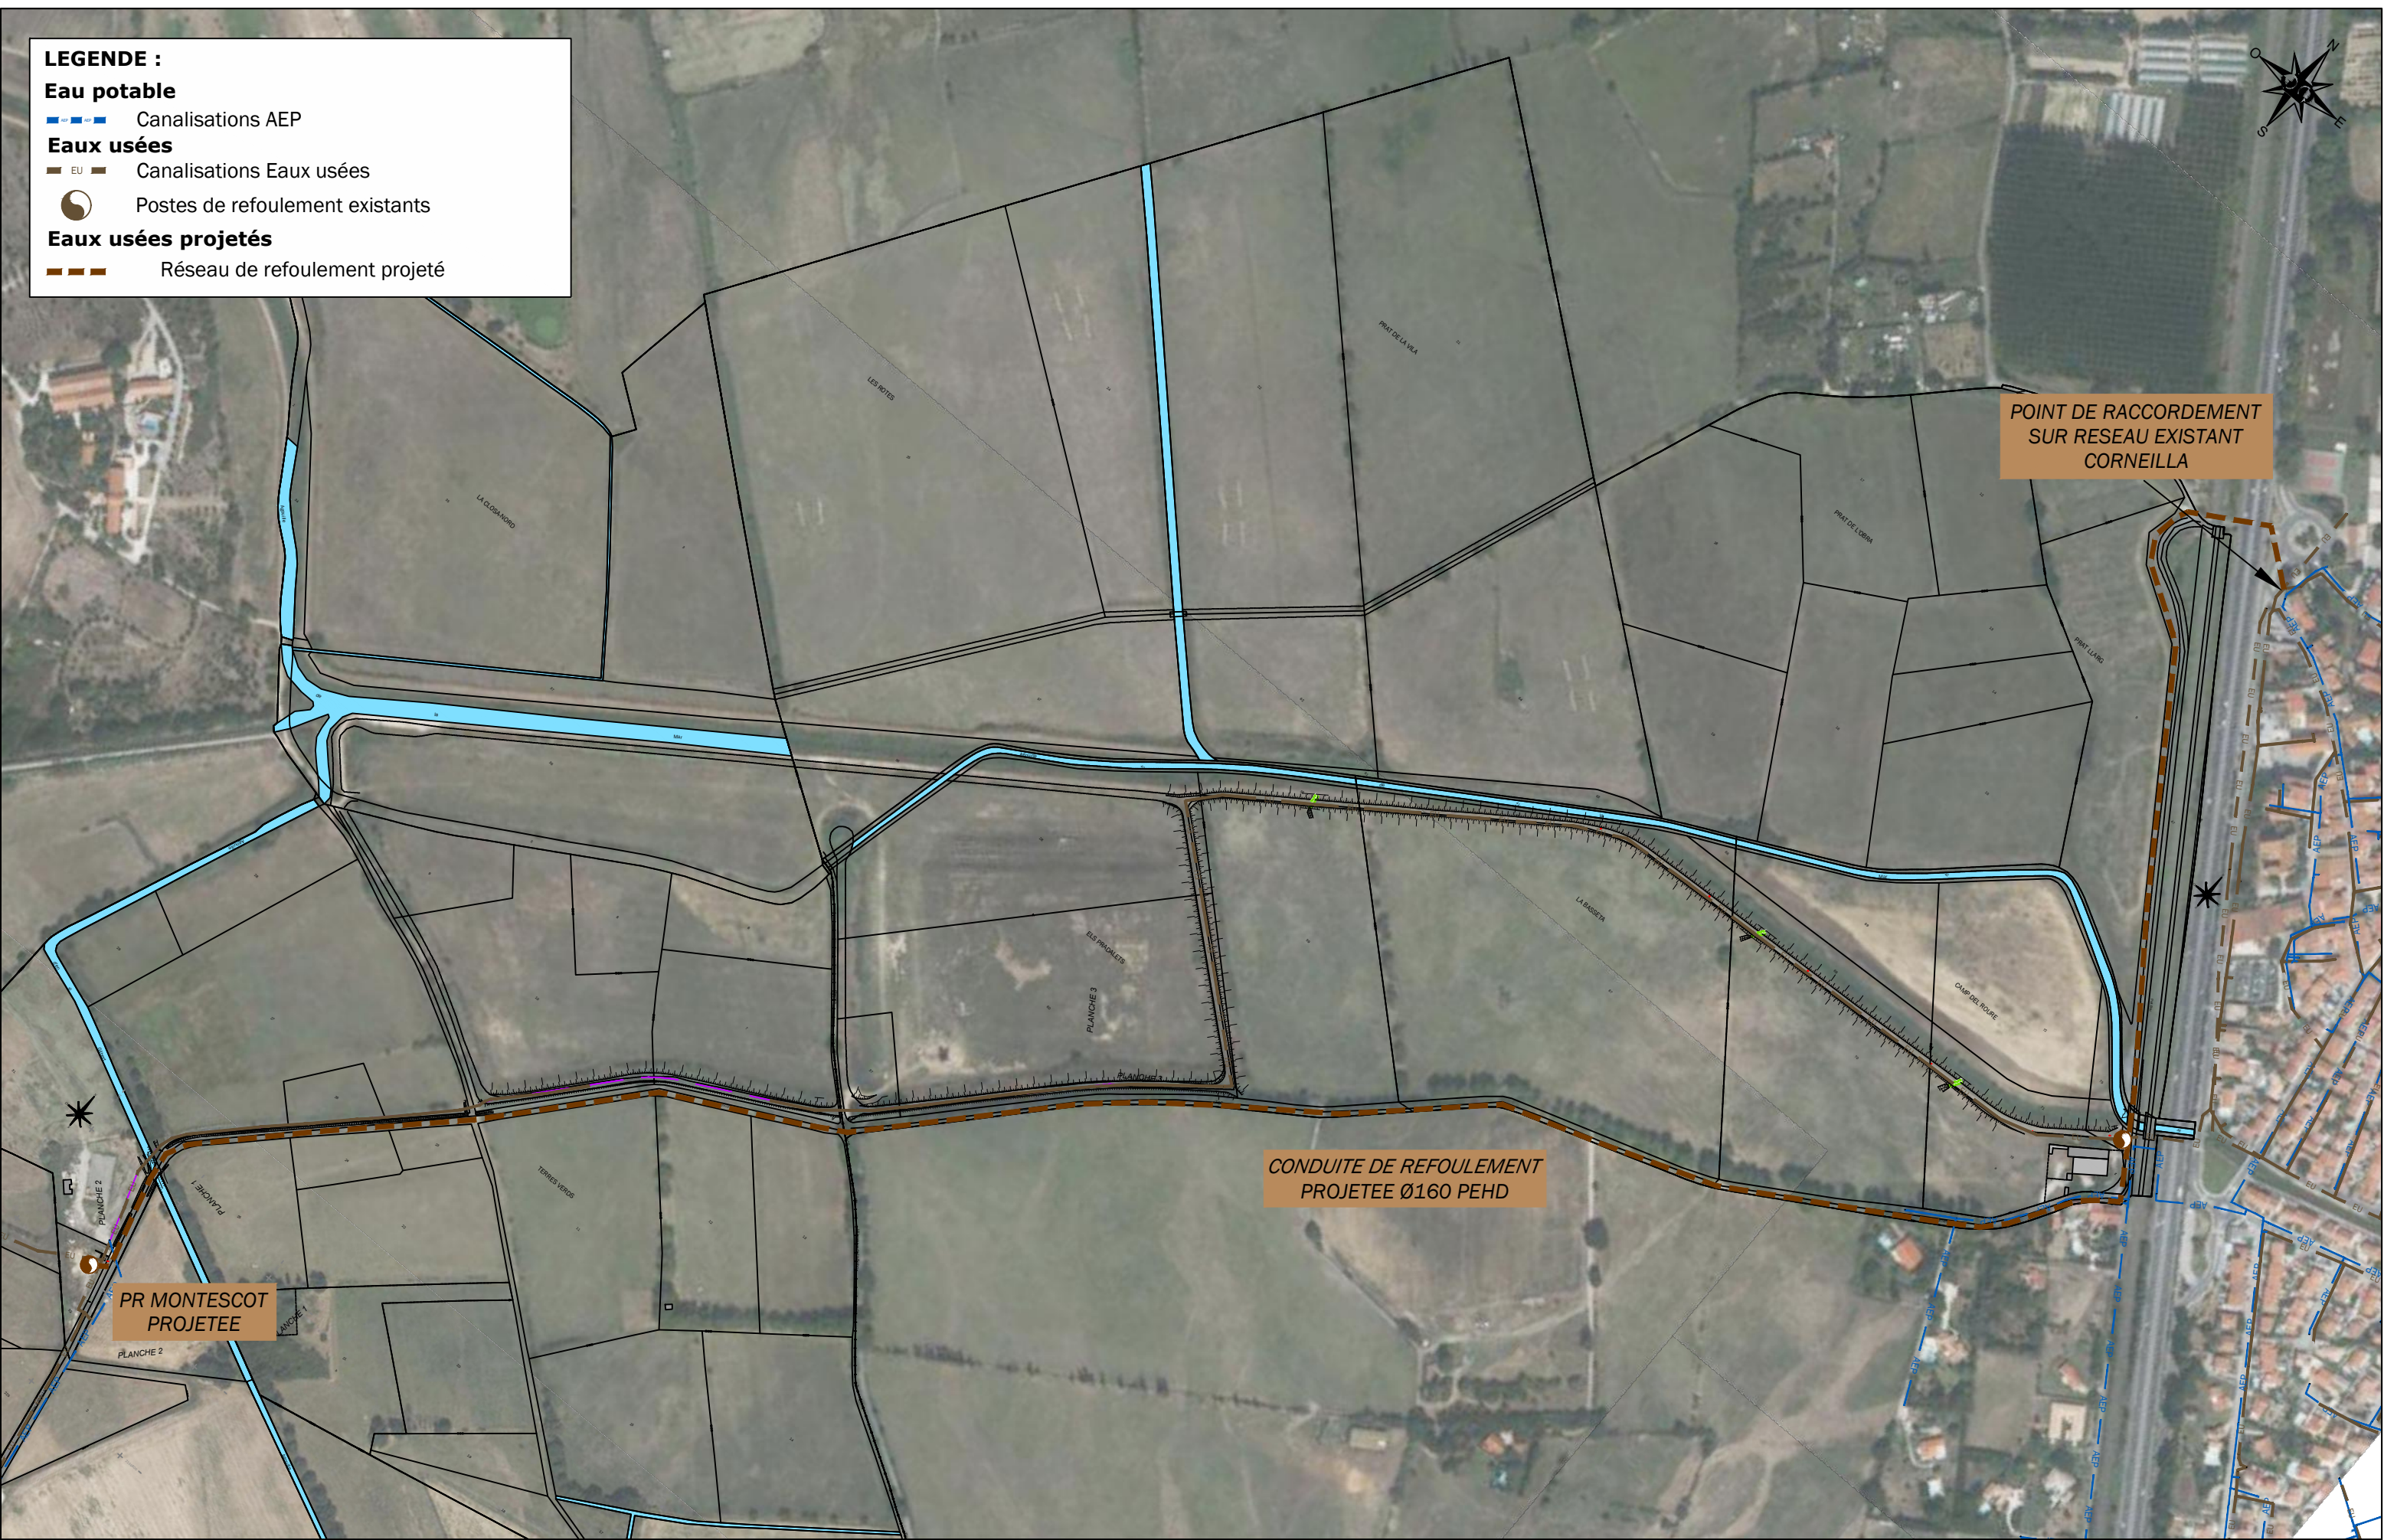


ENTECH Ingénieurs Conseils
 Parc Scientifique et Environnemental
 BP116 34140 Méze - France

Département des Pyrénées Orientales
COMMUNAUTÉ DE COMMUNES SUD ROUSSILLON
 Commune de Montescot

Etude technique préalable au renforcement des infrastructures liées à la création de la ZAC de Montescot
 Construction nouveau PR Montescot et réseau de transfert associé

Chef de projet : Bastien VIGOUROUX
 Dessinateur : Aurélien TESSIER

EP	B	Plan N° 07	Format	A3
Jun 2022			N° affaire	22.042
			Echelle :	1/5000